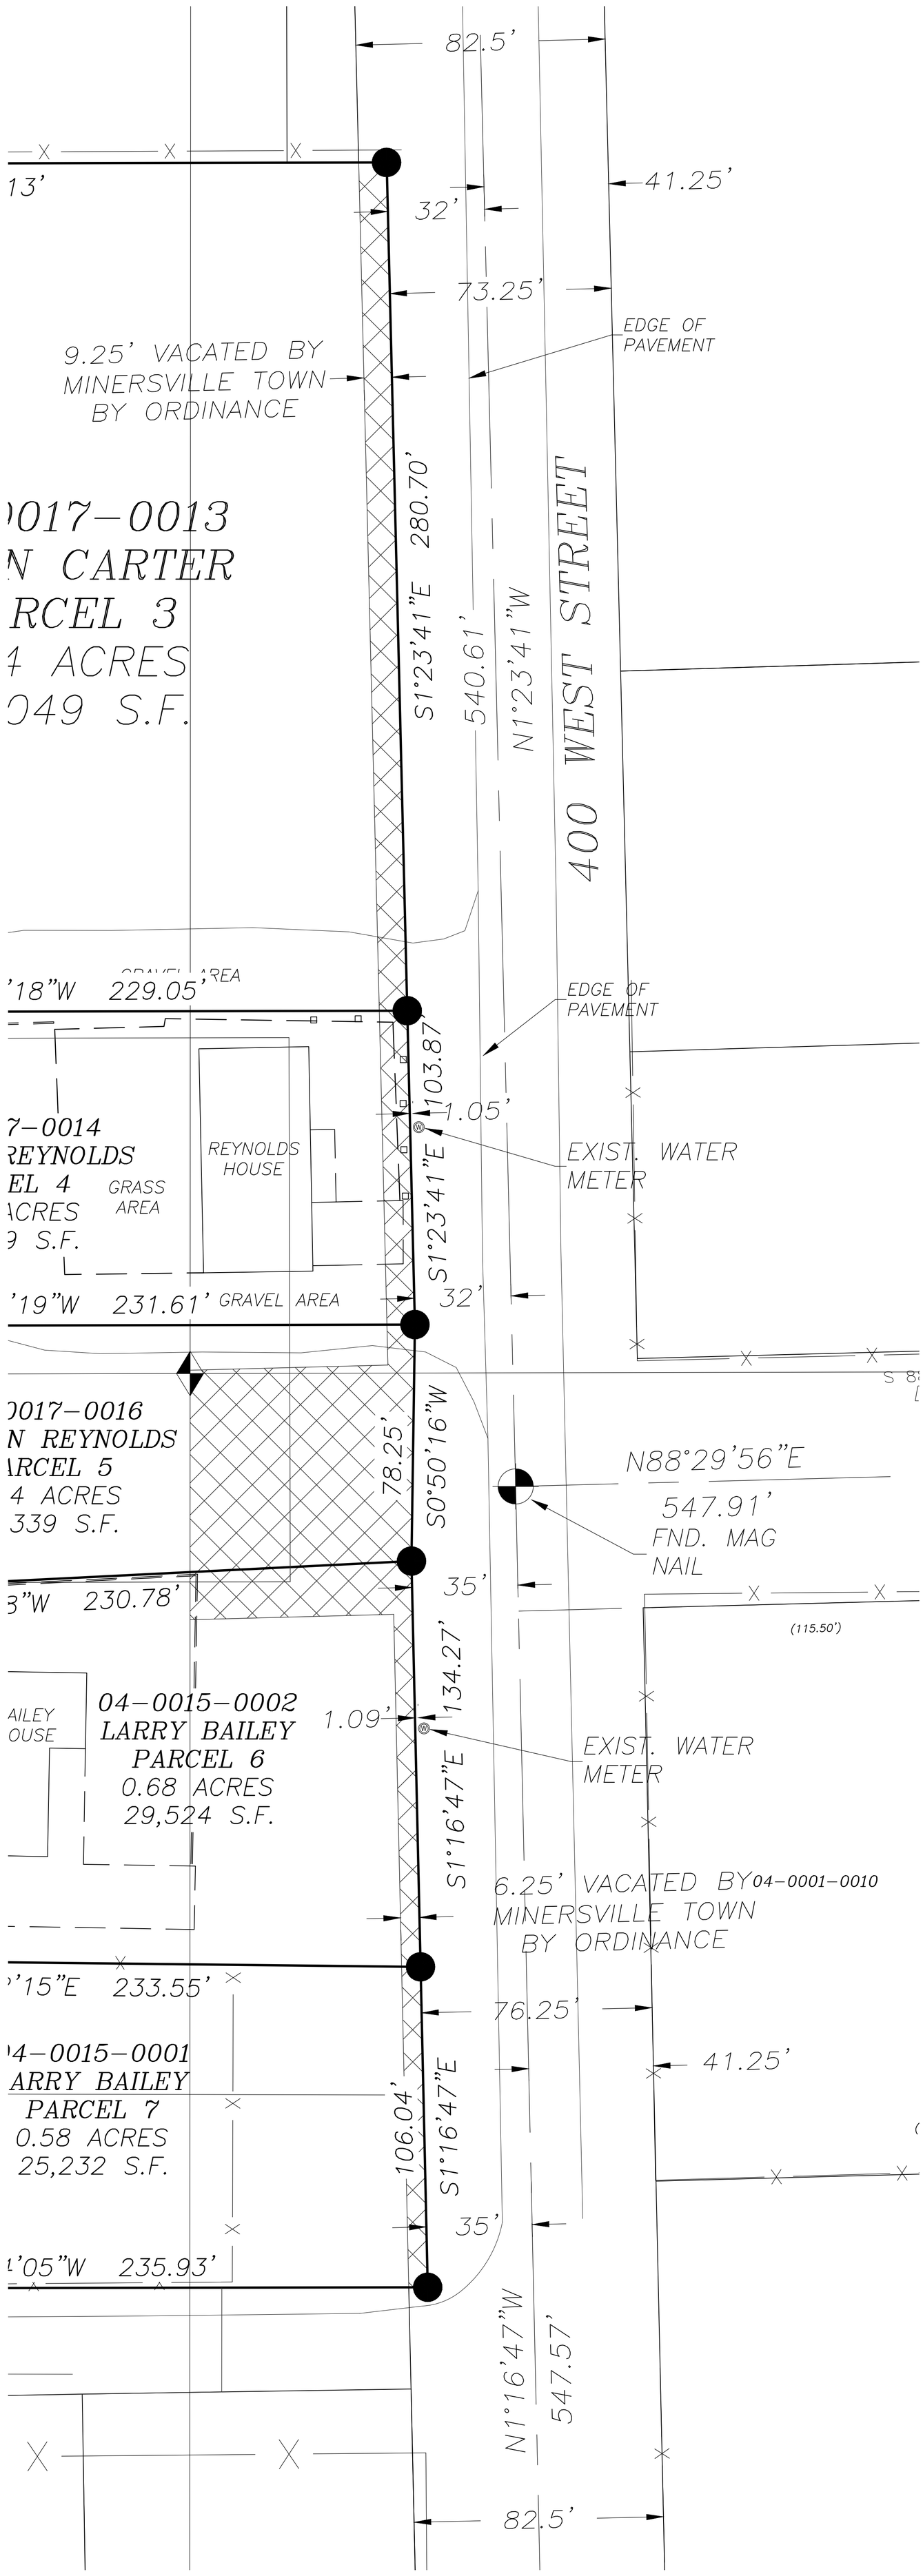
82.5'
41.25'
13'
32'
73.25'
EDGE OF PAVEMENT
9.25' VACATED BY MINERSVILLE TOWN BY ORDINANCE
017-0013
N CARTER
RCEL 3
4 ACRES
049 S.F.
S1°23'41"E 280.70'
540.61'
N1°23'41"W
400 WEST STREET
GRAVEL AREA
'18"W 229.05'
EDGE OF PAVEMENT
103.87'
1.05'
7-0014
REYNOLDS
EL 4
ACRES
9 S.F.
REYNOLDS HOUSE
GRASS AREA
EXIST. WATER METER
S1°23'41"E
'19"W 231.61'
GRAVEL AREA
32'
0017-0016
N REYNOLDS
ARCEL 5
4 ACRES
339 S.F.
78.25'
S0°50'16"W
N88°29'56"E
547.91'
FND. MAG NAIL
35'
3"W 230.78'
(115.50')
134.27'
AILEY
OUSE
04-0015-0002
LARRY BAILEY
PARCEL 6
0.68 ACRES
29,524 S.F.
1.09'
EXIST. WATER METER
S1°16'47"E
6.25' VACATED BY 04-0001-0010
MINERSVILLE TOWN
BY ORDINANCE
'15"E 233.55'
76.25'
41.25'
4-0015-0001
ARRY BAILEY
PARCEL 7
0.58 ACRES
25,232 S.F.
106.04'
S1°16'47"E
35'
'05"W 235.93'
N1°16'47"W
547.57'
82.5'